


SERRE MYFOOD FAMILY 22 (F22)

PLAN DE FONDATION – PLOTS BÉTON ET COFFRAGE PLATEFORME SYSTÈME DE CULTURE
VUE DE DESSUS

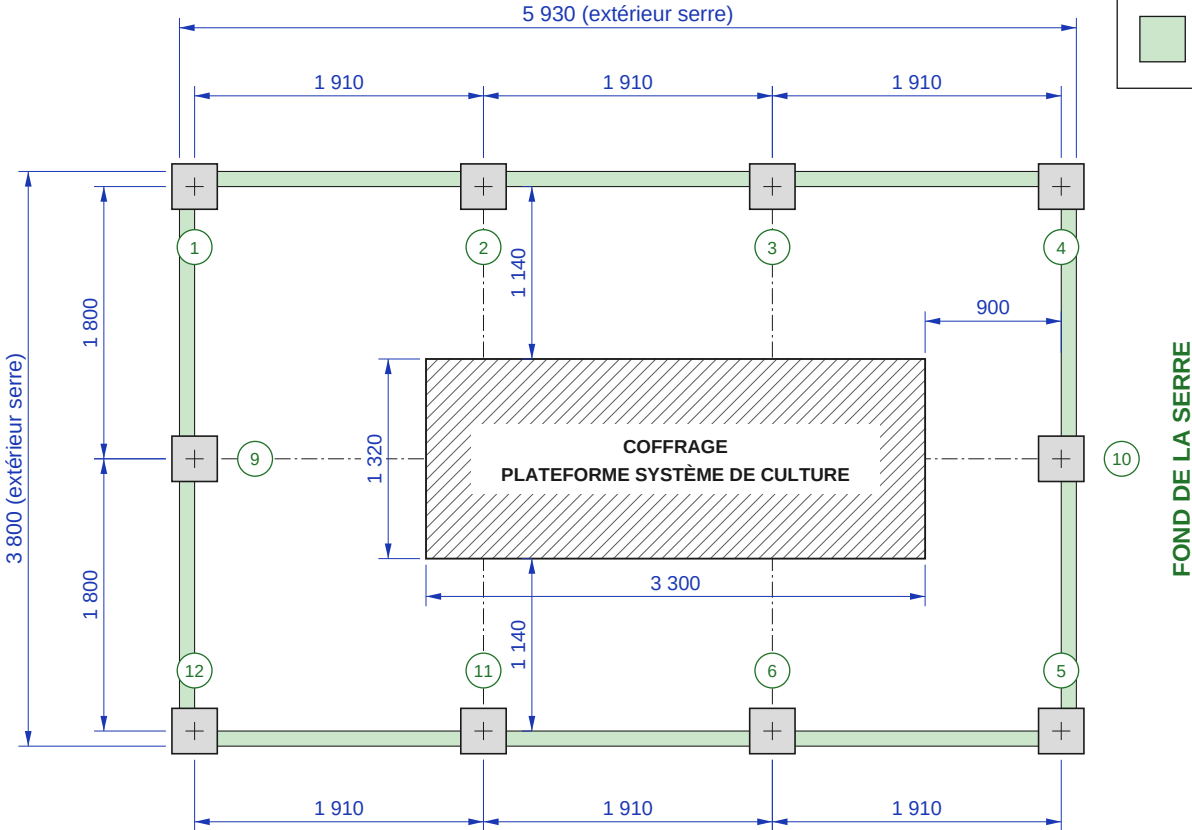


LÉGENDE

- Plot béton
30 x 30 cm
profondeur 40 cm
- Coffrage plateforme système de culture
1 320 x 3 300 mm
- Embase serre
largeur 100 mm

NOTES

- Dimensions extérieures de la serre : 5 930 x 3 800 mm
- 12 plots béton 30 x 30 x 40 cm
- Les têtes des plots doivent être parfaitement de niveau.
- Tolérance d'implantation : ± 5 mm
- Coffrage plateforme système de culture 1 320 x 3 300, centré sur la largeur, à 900 du fond
- Embase 100 mm : axes des plots sur la cote intérieure 5 730 x 3 600

DIMENSIONS PLOTS

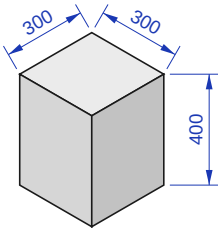

30 x 30 cm – profondeur 40 cm

(en mm)

IMPORTANT

Les dimensions sont données à titre indicatif.
L'implantation définitive reste sous la responsabilité de l'installateur.


VÉRIFIER LES ÉQUERRAGES ET LES DIAGONALES AVANT SCHELLEMENT DES PLOTS
DIAGONALE THÉORIQUE (entre axes des plots) : 6 767 mm

Échelle : 1/50
(A4 paysage, impression à 100 %)
Unité : mm

MYFOOD GEWÄCHSHAUS FAMILY 22 (F22)

FUNDAMENTPLAN – BETONFUNDAMENTE UND SCHALUNG PLATTFORM ANBAUSYSTEM

DRAUFSICHT

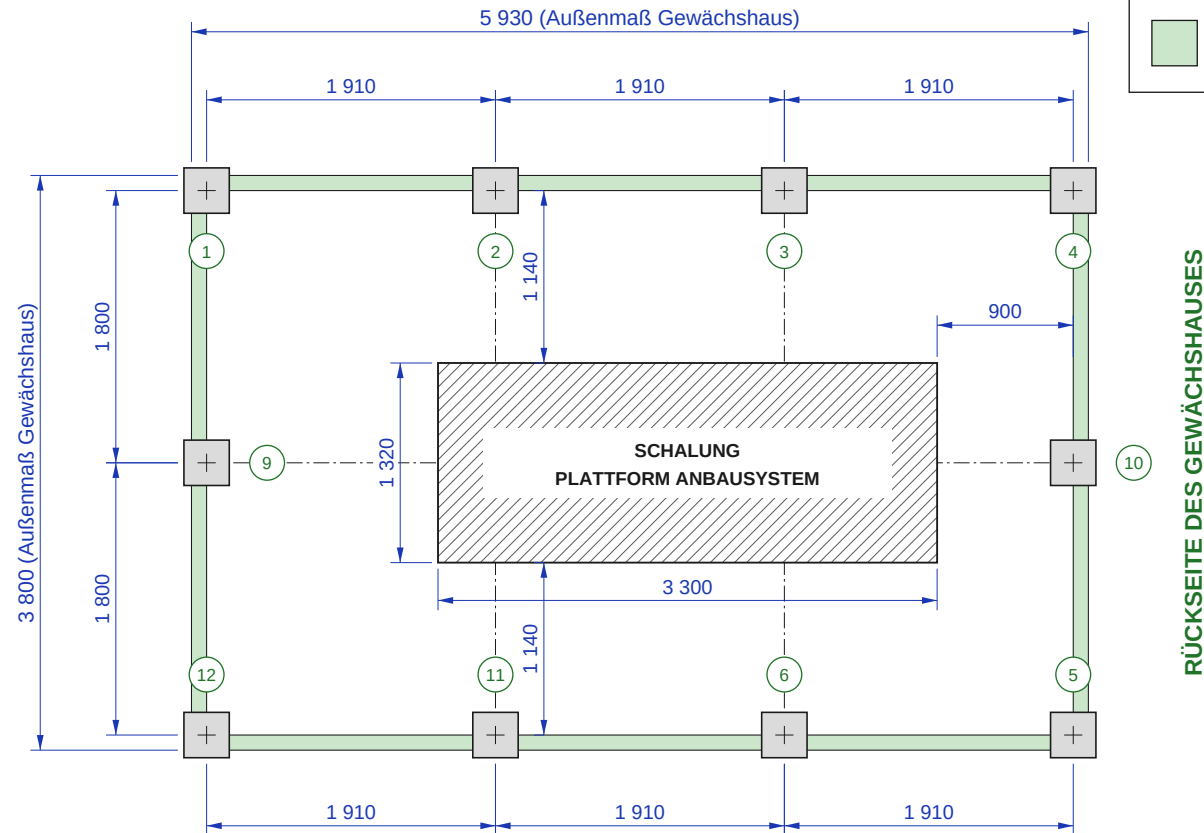


LEGENDE

- Betonfundament
30 x 30 cm
Tiefe 40 cm
- Schalung Plattform
Anbausystem
1 320 x 3 300 mm
- Bodenrahmen
Breite 100 mm

HINWEISE

- Außenmaße des Gewächshauses:
5 930 x 3 800 mm
- 12 Betonfundamente 30 x 30 x 40 cm
- Die Oberkanten der Fundamente
müssen exakt in Waage sein.
- Einbautoleranz: ± 5 mm
- Schalung Plattform Anbausystem
1 320 x 3 300, mittig zur Breite,
900 von der Rückseite
- Bodenrahmen 100 mm: Fundamentachsen
auf Innenmaß 5 730 x 3 600

FUNDAMENTMASSE

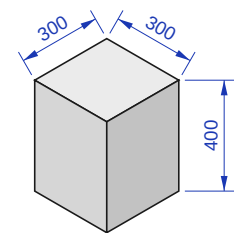

30 x 30 cm – Tiefe 40 cm

(in mm)

WICHTIG

Die Maße sind Richtwerte.
Die endgültige Positionierung liegt in der Verantwortung
des Installateurs.

RECHTWINKLIGKEIT UND DIAGONALEN VOR DEM BETONIEREN DER FUNDAMENTE PRÜFEN

THEORETISCHE DIAGONALE (zwischen Fundamentachsen): 6 767 mm


Maßstab: 1:50

(A4 quer, Druck in 100 %)

Einheit: mm

MYFOOD FAMILY 22 (F22) GREENHOUSE

FOUNDATION PLAN – CONCRETE PADS AND GROWING SYSTEM PLATFORM FORMWORK
TOP VIEW

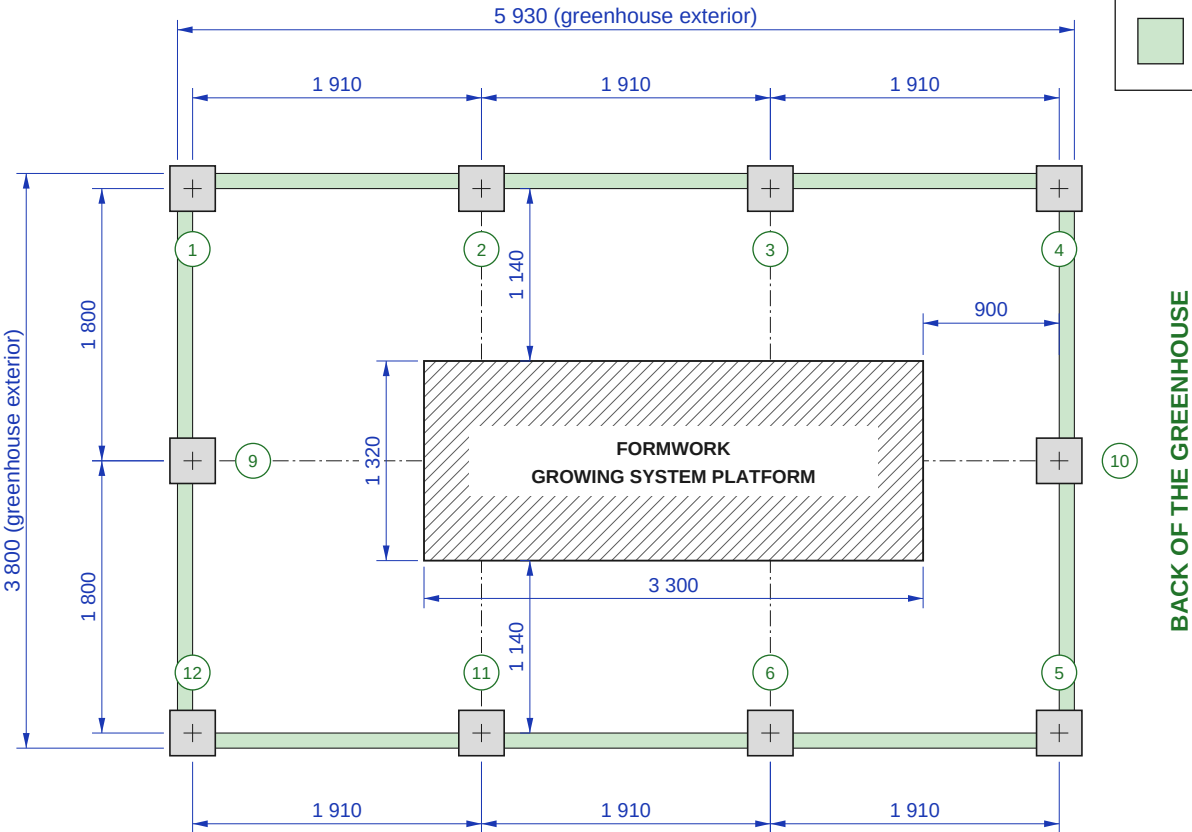


LEGEND

- Concrete pad
30 x 30 cm
depth 40 cm
- Formwork – growing
system platform
1 320 x 3 300 mm
- Greenhouse base frame
width 100 mm

NOTES

- Greenhouse exterior dimensions:
5 930 x 3 800 mm
- 12 concrete pads 30 x 30 x 40 cm
- The tops of the pads must be perfectly level.
- Layout tolerance: ± 5 mm
- Growing system platform formwork
1 320 x 3 300, centred across the width, 900 from the back
- Base frame 100 mm: pad centres on interior dimension 5 730 x 3 600

PAD DIMENSIONS

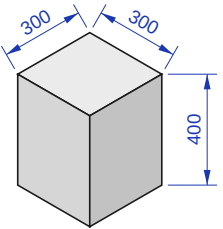

30 x 30 cm – depth 40 cm

(in mm)

IMPORTANT

Dimensions are given for guidance only.
The final layout remains the responsibility
of the installer.


CHECK SQUARENESS AND DIAGONALS BEFORE CASTING THE PADS
THEORETICAL DIAGONAL (between pad centres): 6 767 mm

Scale: 1:50

(A4 landscape, print at 100 %)

Unit: mm

VUE DE DESSUS

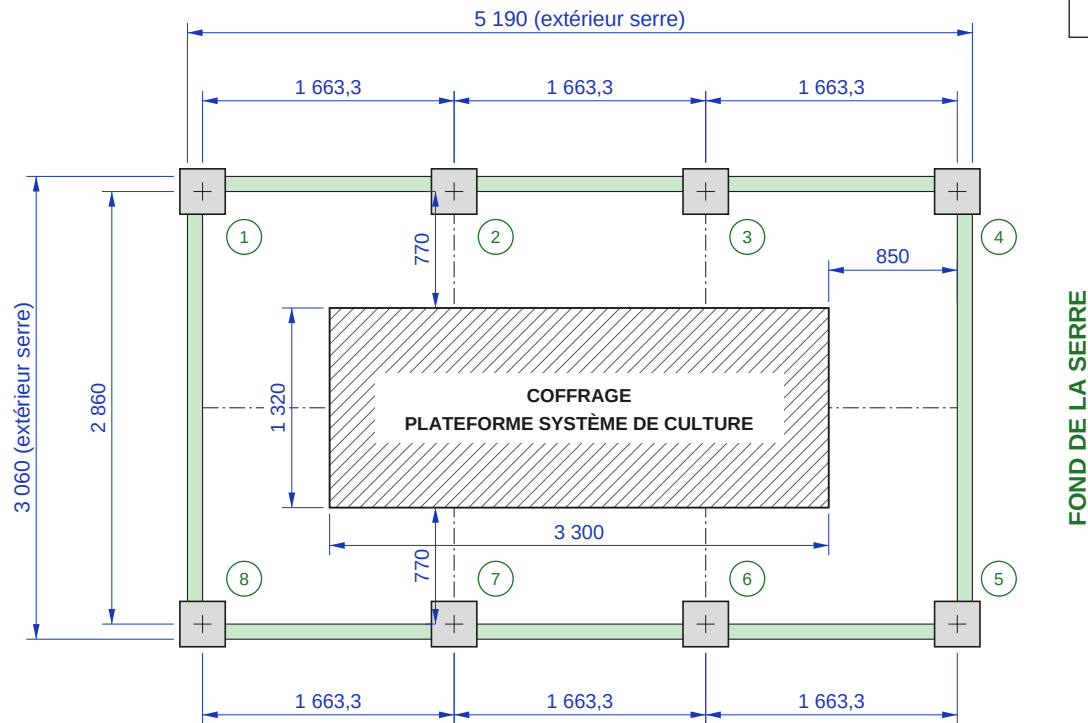

 Plot béton
30 x 30 cm
profondeur 40 cm

 Coffrage plateforme
système de culture
1 320 x 3 300 mm

 Embase serre
largeur 100 mm

- Dimensions extérieures de la serre :
5 190 x 3 060 mm
- 8 plots béton 30 x 30 x 40 cm
- Les têtes des plots doivent être
parfaitement de niveau.
- Tolérance d'implantation : ± 5 mm
- Coffrage plateforme système de
culture 1 320 x 3 300, centré sur
la largeur, à 850 du fond
- Embase 100 mm : axes des plots sur
la cote intérieure 4 990 x 2 860

30 x 30 cm – profondeur 40 cm

(en mm)

Les dimensions sont données à titre indicatif.
L'implantation définitive reste sous la responsabilité
de l'installateur.

DIAGONALE THÉORIQUE (entre axes des plots) : 5 751 mm


(A4 paysage, impression à 100 %)

Unité : mm

MYFOOD GEWÄCHSHAUS FAMILY 15 (F15)

FUNDAMENTPLAN – BETONFUNDAMENTE UND SCHALUNG PLATTFORM ANBAUSYSTEM

DRAUFSICHT

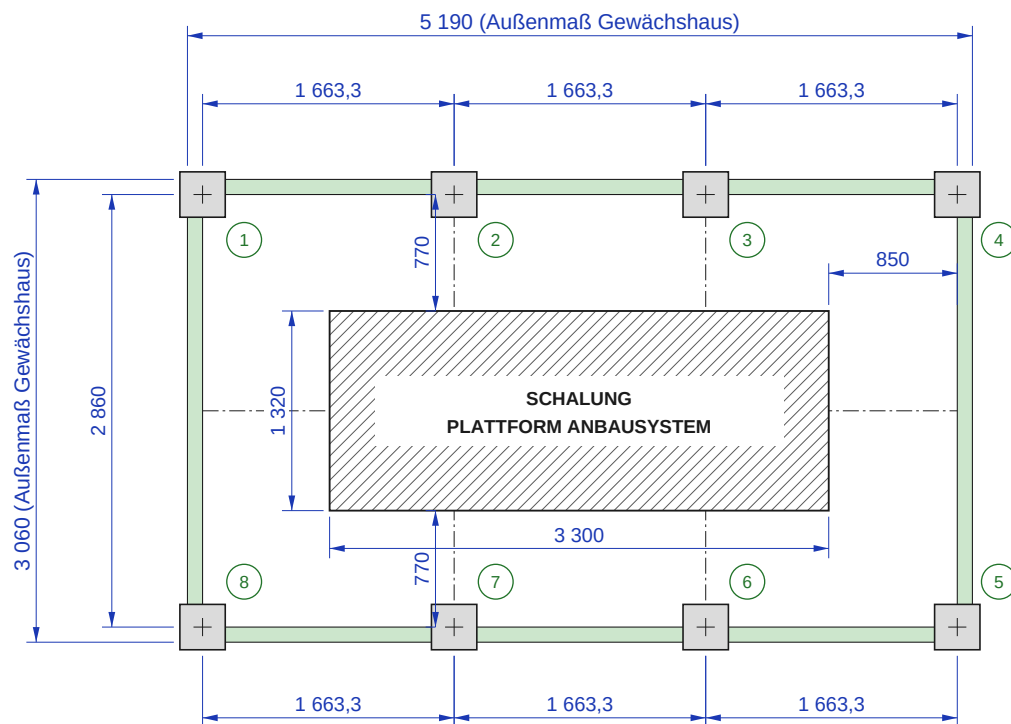

LEGENDE

 Betonfundament
30 x 30 cm
Tiefe 40 cm

 Schalung Plattform
Anbausystem
1 320 x 3 300 mm


 Bodenrahmen
Breite 100 mm

HINWEISE

- Außenmaße des Gewächshauses:
5 190 x 3 060 mm
- 8 Betonfundamente 30 x 30 x 40 cm
- Die Oberkanten der Fundamente
müssen exakt in Waage sein.
- Einbautoleranz: ± 5 mm
- Schalung Plattform Anbausystem
1 320 x 3 300, mittig zur Breite,
850 von der Rückseite
- Bodenrahmen 100 mm: Fundamentachsen
auf Innenmaß 4 990 x 2 860

RÜCKSEITE DES GEWÄCHSHAUSES

FUNDAMENTMASSE

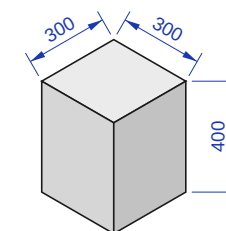

30 x 30 cm – Tiefe 40 cm

(in mm)

WICHTIG

Die Maße sind Richtwerte.
Die endgültige Positionierung liegt in der Verantwortung
des Installateurs.

RECHTWINKLIGKEIT UND DIAGONALEN VOR DEM BETONIEREN DER FUNDAMENTE PRÜFEN

THEORETISCHE DIAGONALE (zwischen Fundamentachsen): 5 751 mm

Maßstab: 1:50


(A4 quer, Druck in 100 %)

Einheit: mm

MYFOOD FAMILY 15 (F15) GREENHOUSE

FOUNDATION PLAN – CONCRETE PADS AND GROWING SYSTEM PLATFORM FORMWORK

TOP VIEW

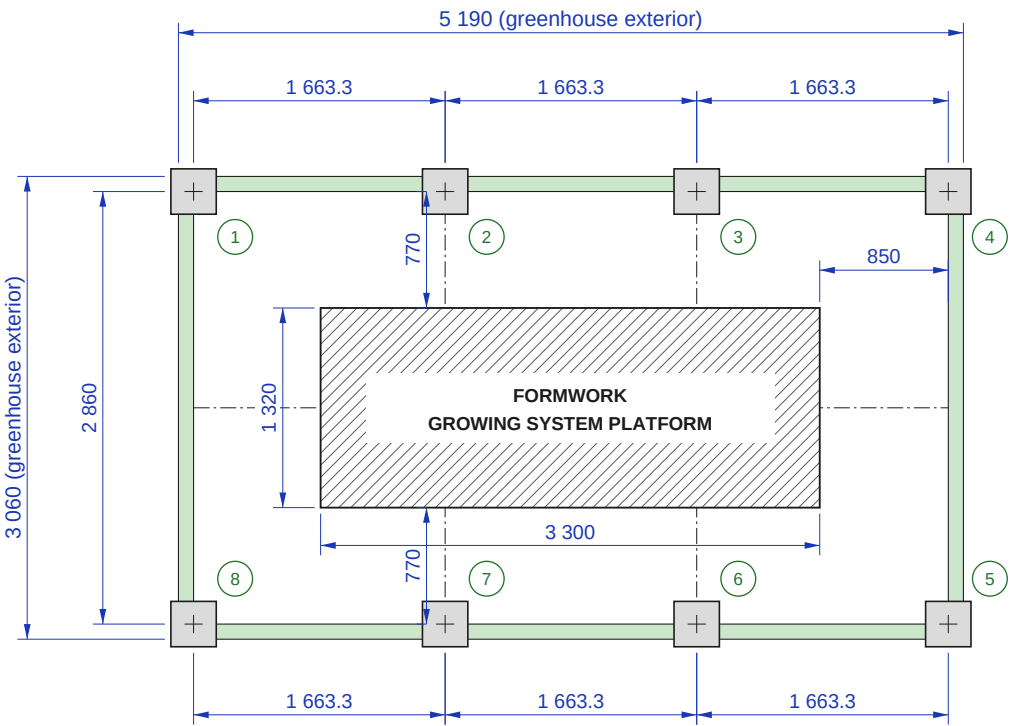


LEGEND

- Concrete pad
30 x 30 cm
depth 40 cm
- Formwork – growing
system platform
1 320 x 3 300 mm
- Greenhouse base frame
width 100 mm

NOTES

- Greenhouse exterior dimensions:
5 190 x 3 060 mm
- 8 concrete pads 30 x 30 x 40 cm
- The tops of the pads must be perfectly level.
- Layout tolerance: ± 5 mm
- Growing system platform formwork
1 320 x 3 300, centred across the width, 850 from the back
- Base frame 100 mm: pad centres on interior dimension 4 990 x 2 860

PAD DIMENSIONS

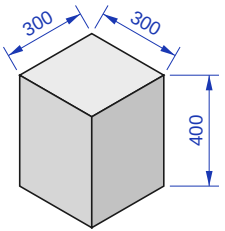

30 x 30 cm – depth 40 cm

(in mm)

IMPORTANT

Dimensions are given for guidance only.
The final layout remains the responsibility
of the installer.


CHECK SQUARENESS AND DIAGONALS BEFORE CASTING THE PADS
THEORETICAL DIAGONAL (between pad centres): 5 751 mm

Scale: 1:50

(A4 landscape, print at 100 %)

Unit: mm

VUE DE DESSUS

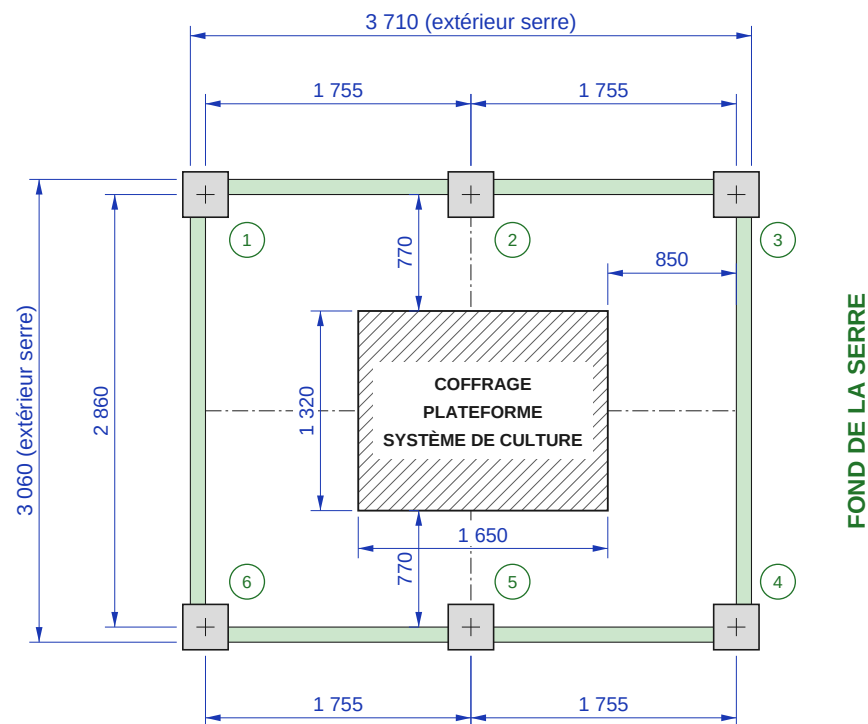

 Plot béton
30 x 30 cm
profondeur 40 cm

 Coffrage plateforme
système de culture
1 320 x 1 650 mm

 Embase serre
largeur 100 mm

- Dimensions extérieures de la serre : 3 710 x 3 060 mm
- 6 plots béton 30 x 30 x 40 cm
- Les têtes des plots doivent être parfaitement de niveau.
- Tolérance d'implantation : ± 5 mm
- Coffrage plateforme système de culture 1 320 x 1 650, centré sur la largeur, à 850 du fond
- Embase 100 mm : axes des plots sur la cote intérieure 3 510 x 2 860

A 3D diagram of a cube. The top face is a square with side lengths of 300, indicated by dimension lines. The height of the cube is labeled as 400 on the right side.

30 x 30 cm – profondeur 40 cm

(en mm)

Les dimensions sont données à titre indicatif.
L'implantation définitive reste sous la responsabilité
de l'installateur.

VÉRIFIER LES ÉQUERRAGES ET LES DIAGONALES AVANT SCCELLEMENT DES PLOTS

DIAGONALE THÉORIQUE (entre axes des plots) : 4 528 mm

Échelle : 1/50


(A4 paysage, impression à 100 %)

Unité : mm

MYFOOD GEWÄCHSHAUS FAMILY 11 (F11)

FUNDAMENTPLAN – BETONFUNDAMENTE UND SCHALUNG PLATTFORM ANBAUSYSTEM

DRAUFSICHT

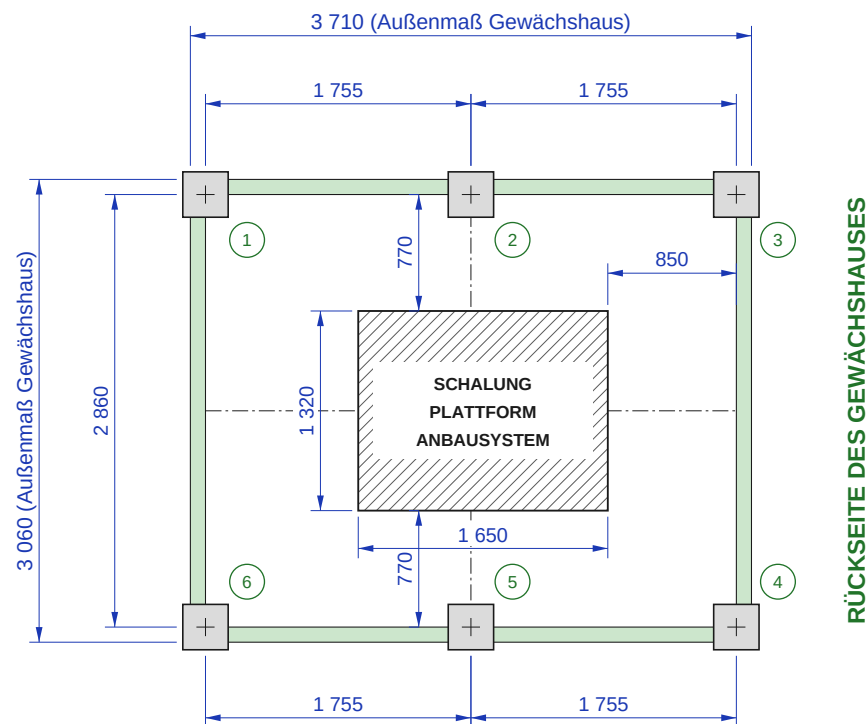


LEGENDE

- Betonfundament
30 x 30 cm
Tiefe 40 cm
- Schalung Plattform
Anbausystem
1 320 x 1 650 mm
- Bodenrahmen
Breite 100 mm

HINWEISE

- Außenmaße des Gewächshauses:
3 710 x 3 060 mm
- 6 Betonfundamente 30 x 30 x 40 cm
- Die Oberkanten der Fundamente
müssen exakt in Waage sein.
- Einbautoleranz: ± 5 mm
- Schalung Plattform Anbausystem
1 320 x 1 650, mittig zur Breite,
850 von der Rückseite
- Bodenrahmen 100 mm: Fundamentachsen
auf Innenmaß 3 510 x 2 860

FUNDAMENTMASSE

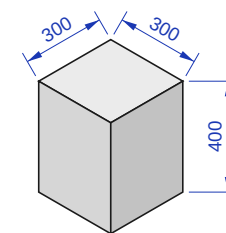

30 x 30 cm – Tiefe 40 cm

(in mm)

WICHTIG

Die Maße sind Richtwerte.
Die endgültige Positionierung liegt in der Verantwortung
des Installateurs.

RECHTWINKLIGKEIT UND DIAGONALEN VOR DEM BETONIEREN DER FUNDAMENTE PRÜFEN

THEORETISCHE DIAGONALE (zwischen Fundamentachsen): 4 528 mm

Maßstab: 1:50


(A4 quer, Druck in 100 %)

Einheit: mm

MYFOOD FAMILY 11 (F11) GREENHOUSE

FOUNDATION PLAN – CONCRETE PADS AND GROWING SYSTEM PLATFORM FORMWORK

TOP VIEW

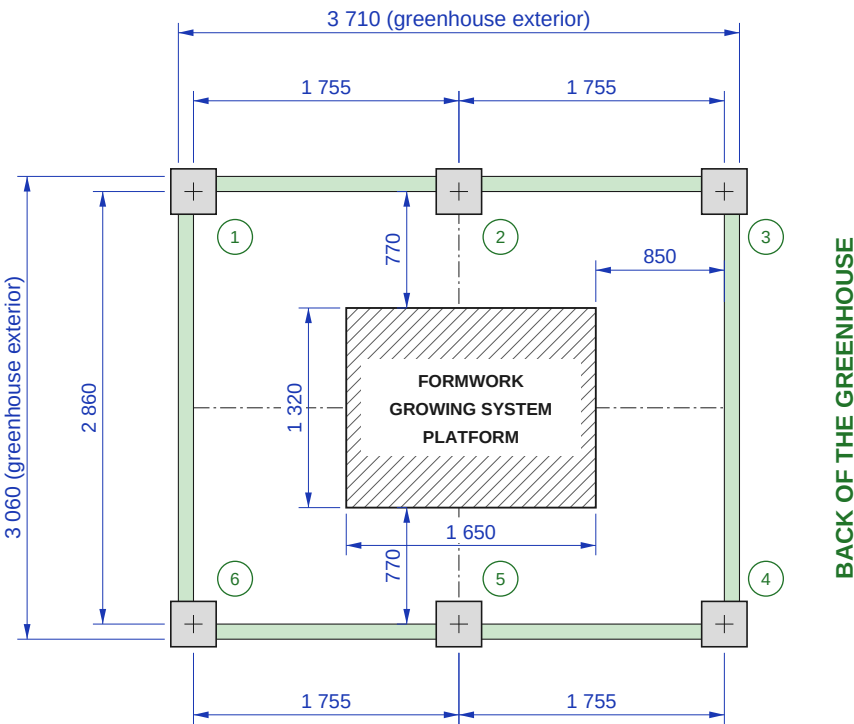


LEGEND

- Concrete pad
30 x 30 cm
depth 40 cm
- Formwork – growing
system platform
1 320 x 1 650 mm
- Greenhouse base frame
width 100 mm

NOTES

- Greenhouse exterior dimensions:
3 710 x 3 060 mm
- 6 concrete pads 30 x 30 x 40 cm
- The tops of the pads must be perfectly level.
- Layout tolerance: ± 5 mm
- Growing system platform formwork
1 320 x 1 650, centred across the width, 850 from the back
- Base frame 100 mm: pad centres on interior dimension 3 510 x 2 860

PAD DIMENSIONS

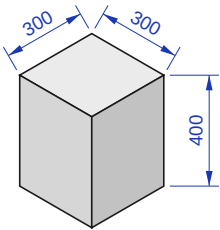

30 x 30 cm – depth 40 cm

(in mm)

IMPORTANT

Dimensions are given for guidance only.
The final layout remains the responsibility
of the installer.

CHECK SQUARENESS AND DIAGONALS BEFORE CASTING THE PADS

THEORETICAL DIAGONAL (between pad centres): 4 528 mm

Scale: 1:50

(A4 landscape, print at 100 %)

Unit: mm